1.) világos kávészínű dörzsölt vakolat
2.) közép kávészínű dörzsölt nemesvakolat
3.) barna kőburkolat
4.) barna műanyag nyílászáró
5.) terran barna hornyolt tetőcserép
6.) füstüveg korlát
7.) horganyzott festett csatorna
8.) famintás burkolat
9.) víztiszta lexán
10.) tetőkibúvó

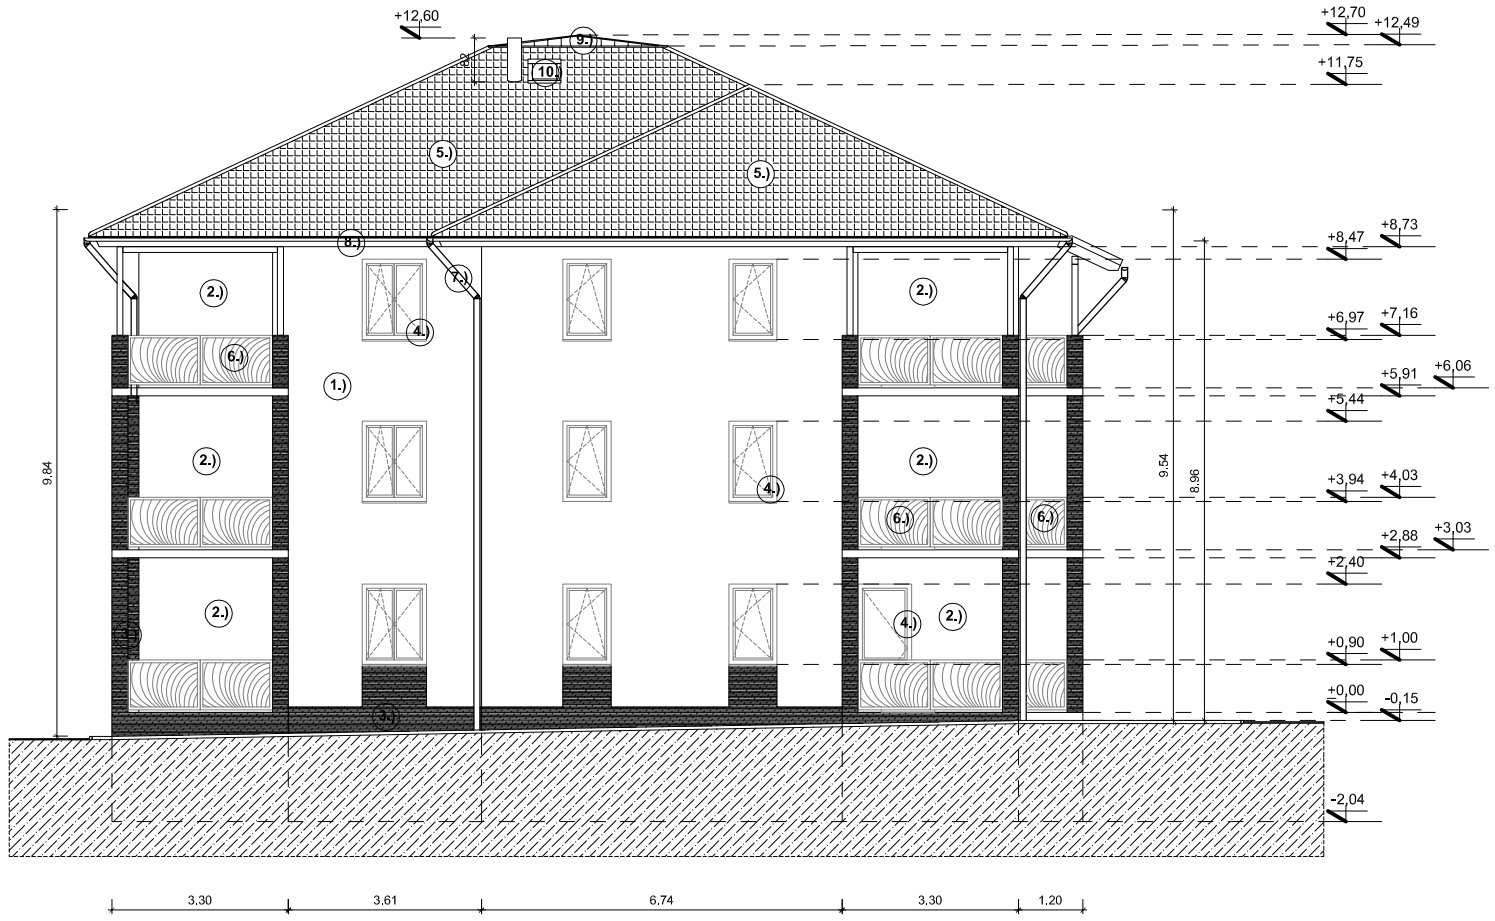

K-i HOMLOKZAT M = 1 : 100

HOMLKZATI FELÜLET SZÁMÍTÁS:
(9,54+9,84)/2×16,94 +
(9,54+8,96)/2×1,20 = 175,25

építész tervező: Kocsis József, 8700 Marcali, Kodály Z. utca 14., É2 14-0059 Szerkesztő tervező: Wolf Ferenc, 8700 Marcali, Kaposvári utca 118., É/3 14-0144, email: wolfferenc@freemail.hu	építtető: Kányai Ingatlanforgalmazási Kft., 8700 Marcali, Forgach utca 16.	építési hely: 8700 Marcali 2619/5 hrsz	É-7
	K-i HOMLOKZAT M = 1 : 100		
	Építési engedélyezési tervdokumentáció	A2 lapméret M = 1 : 100 (1 m)	2019. július 28.