


- 1.) világos káveszínű dírsójt vakolat
- 2.) közép káveszínű dírsójt nemesvakolat
- 3.) barna kőburkolat
- 4.) barna mályog nyílászáró
- 5.) terrán barna homnyolt tetőcserep
- 6.) füstívég kofát
- 7.) horngyazott festett csatloma
- 8.) fennfésű burkolat
- 9.) vízszcsa box
- 10.) tetőkülvívő

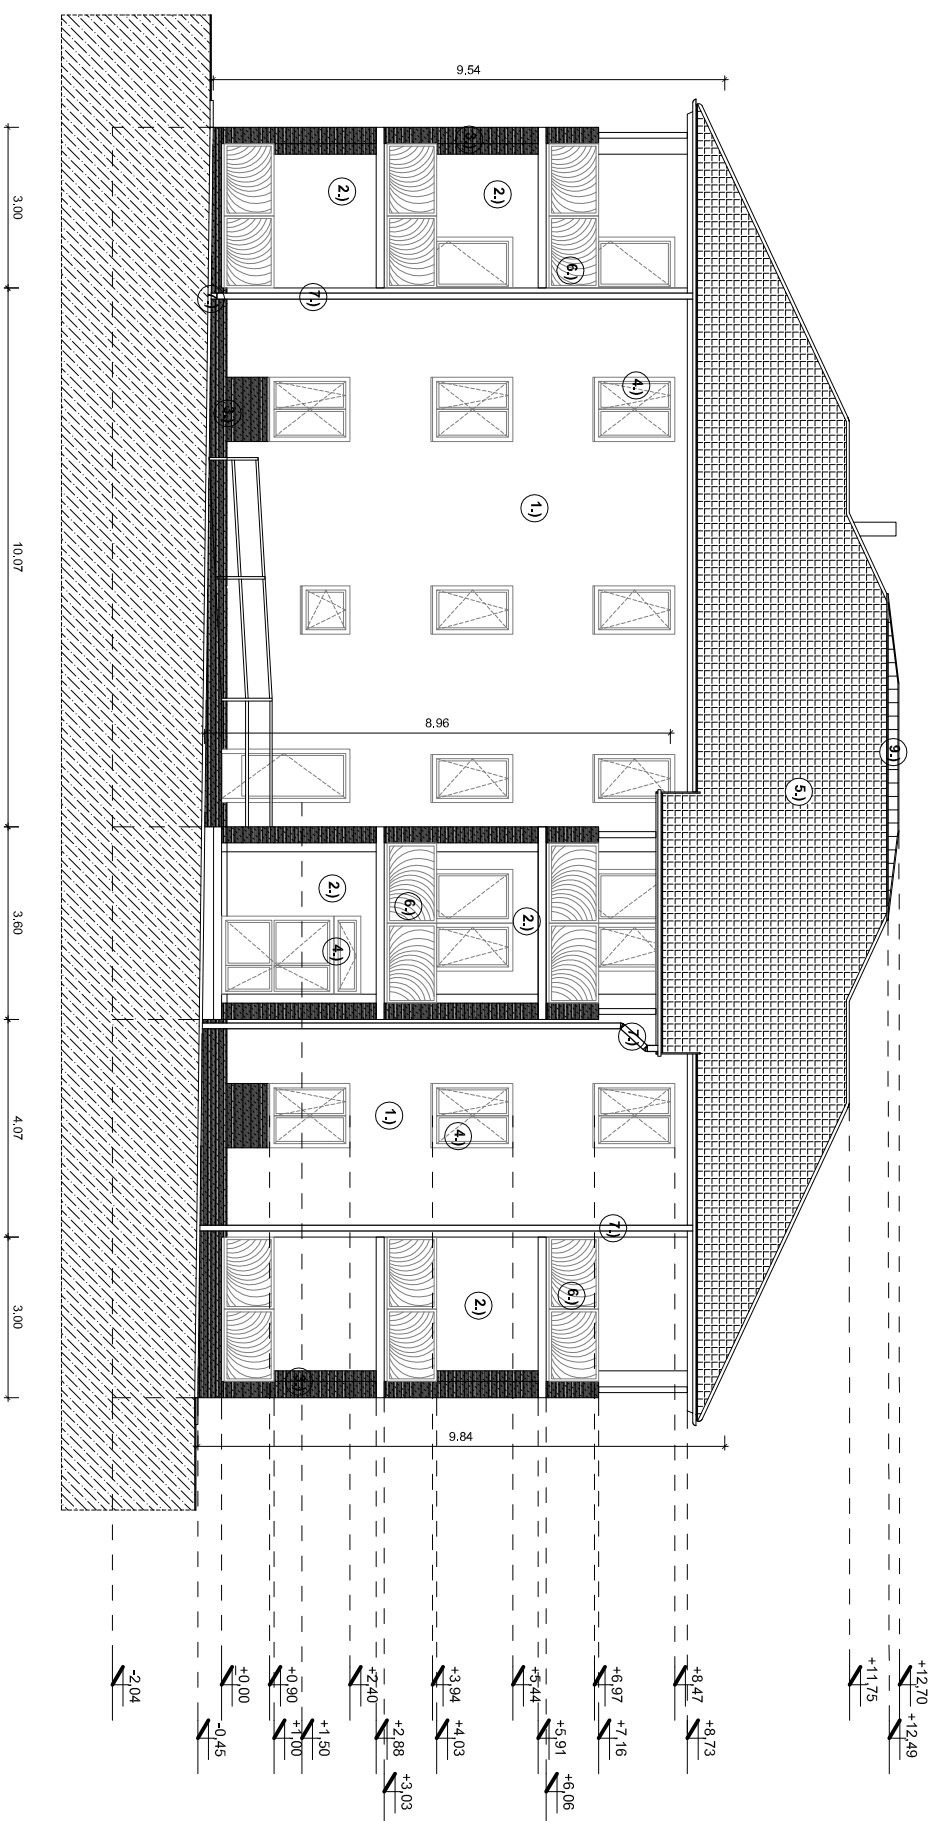

É-I HOMLOKZAT M = 1 : 100

HOMLOKZATI FELÜLET SZÁMÍTÁS:
 (9,54+9,84)/2*(13,07+7,07)+
 8,96*3,6= 227,41

Levi B

[Handwritten signature]

Építész tervező: Kőrösi János 8700 Mátészalka, Kodály Z. uca 14. ÉZ 144099		Építész mérnök: Kőrösi János 8700 Mátészalka, Fegyverh. uca 16. ÉZ 144099	
Szerkesztő irodája: Völgyi Zoltán 63 Kiskút, Kőrösi János t. 11. email: volgyi@volgyi.hu		Építész mérnök: Kőrösi János 8700 Mátészalka, Fegyverh. uca 16. ÉZ 144099	
É-I HOMLOKZAT M = 1 : 100		A2 Impremó M = 1 : 100	
1 m		2019. július 28.	
É-9			